


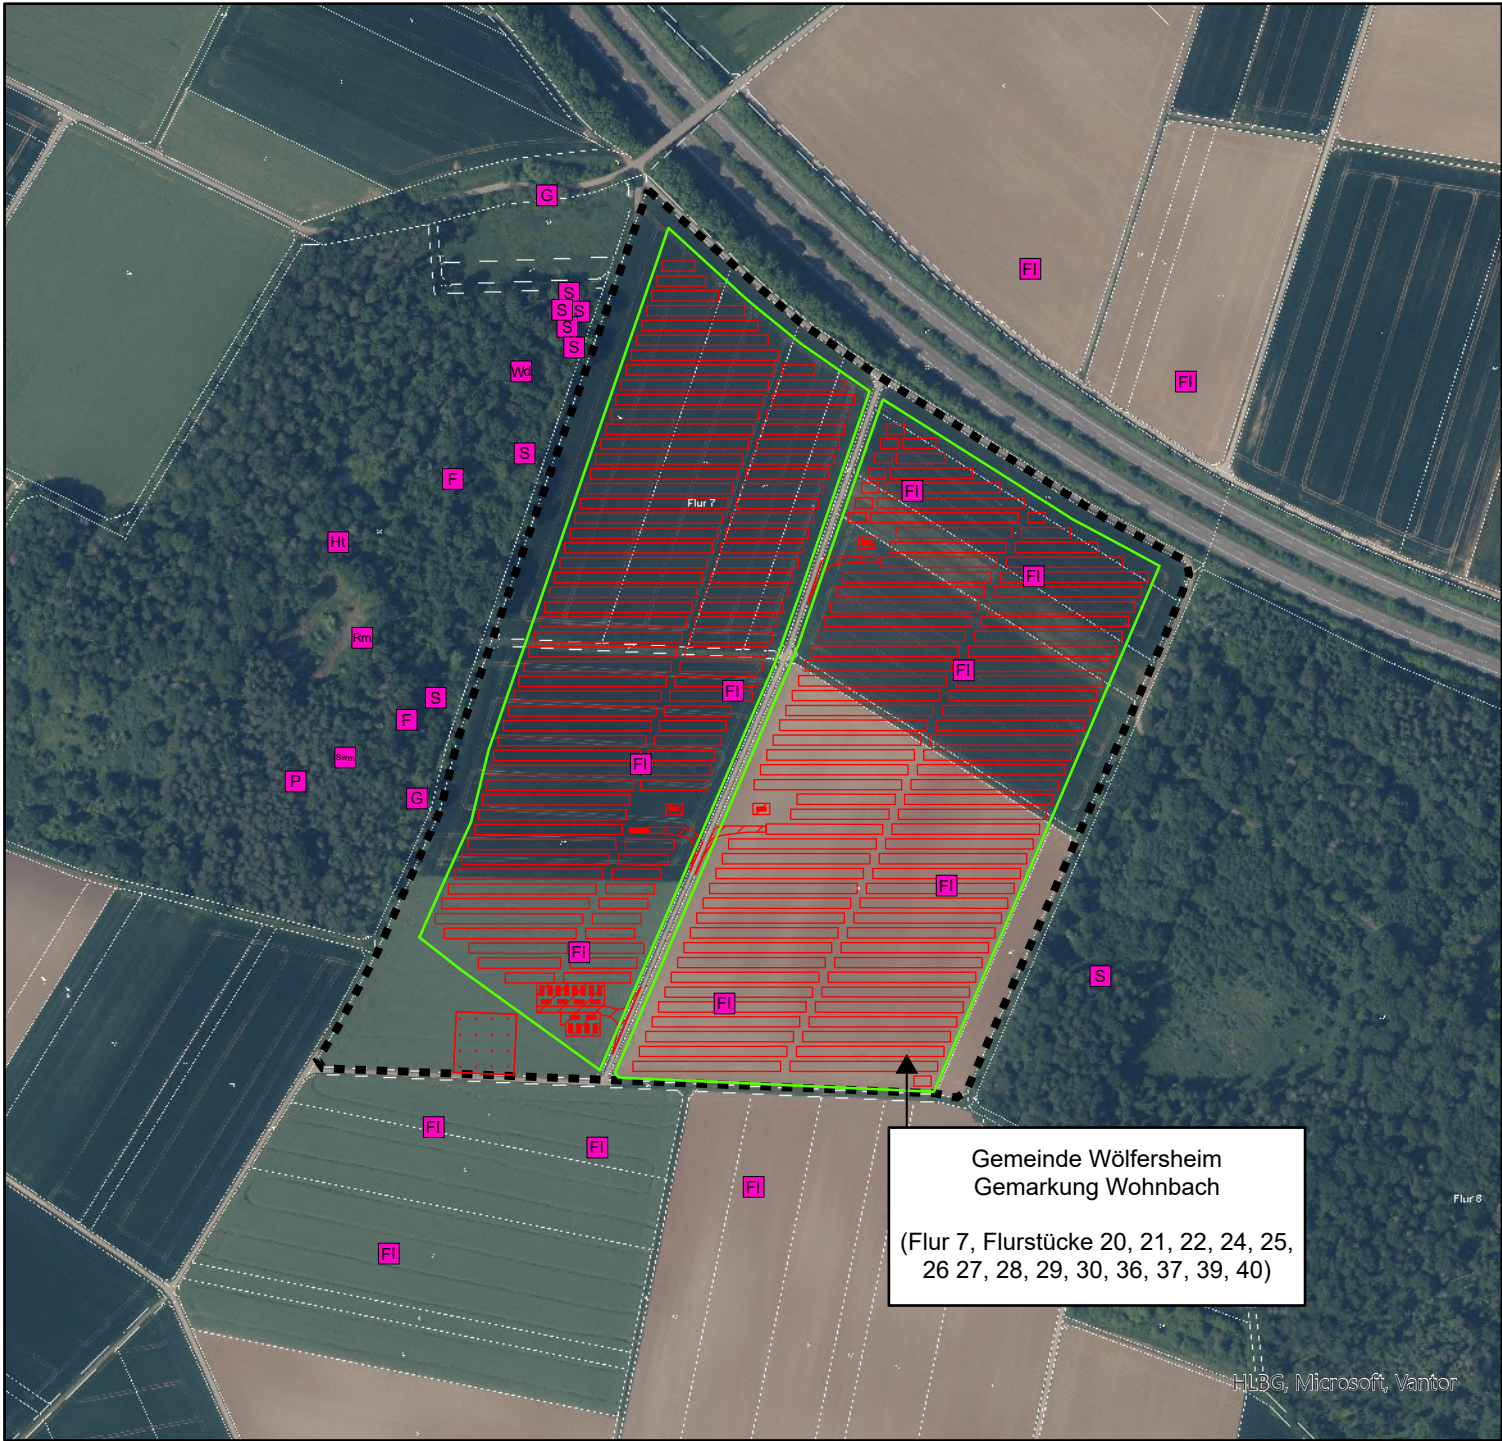

Legende

Artnachweise


- FFI Feldlerche
- F Fitis
- G Goldammer
- Ht Hohltaube
- Rm Rotmilan (Horst)
- Swm Schwarzmilan (Horst)
- S Star
- Wc Wacholderdrossel
- P Pirol

Technische Planung

- PV-Module
- Dachflächen (Trafos, Ersatzteilcontainer, Batteriespeicher)
- geschotterte Bereiche
- Lagerplatz
- Zaun

Sonstige Grenzen

- Geltungsbereich
- Flurstücksgrenzen

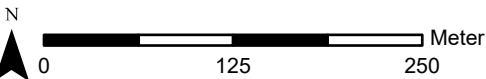

Auftraggeber: ABO Energy GmbH & Co. KGaA Unter den Eichen 7 65195 Wiesbaden		Datum	Zeichen
	gezeichnet	10/2024	Hake
	bearbeitet	01/2026	Schmidt
	geprüft	01/2026	Huck
Gelnhausen im Januar 2026			
13.01.2026			
Projektnummer: 21340			

Auftragnehmer:



Planungsbüro Dr. Huck
Landschaftsplanung FFH/Natura 2000 Natur- und Artenschutz
Umweltverträglichkeitsprüfungen Genehmigungsmanagement
Herzbachweg 75 D-63571 Gelnhausen info@buero-huck.de
T. 06051-97717-0 F. 06051-97717-69 www.buero-huck.de

Solarpark Wohnbach

Anhang 2: Faunakarte

Blattgröße 297 x 210 Maßstab 1 : 5.000

Nr.	Art der Änderung	Datum	Zeichen