


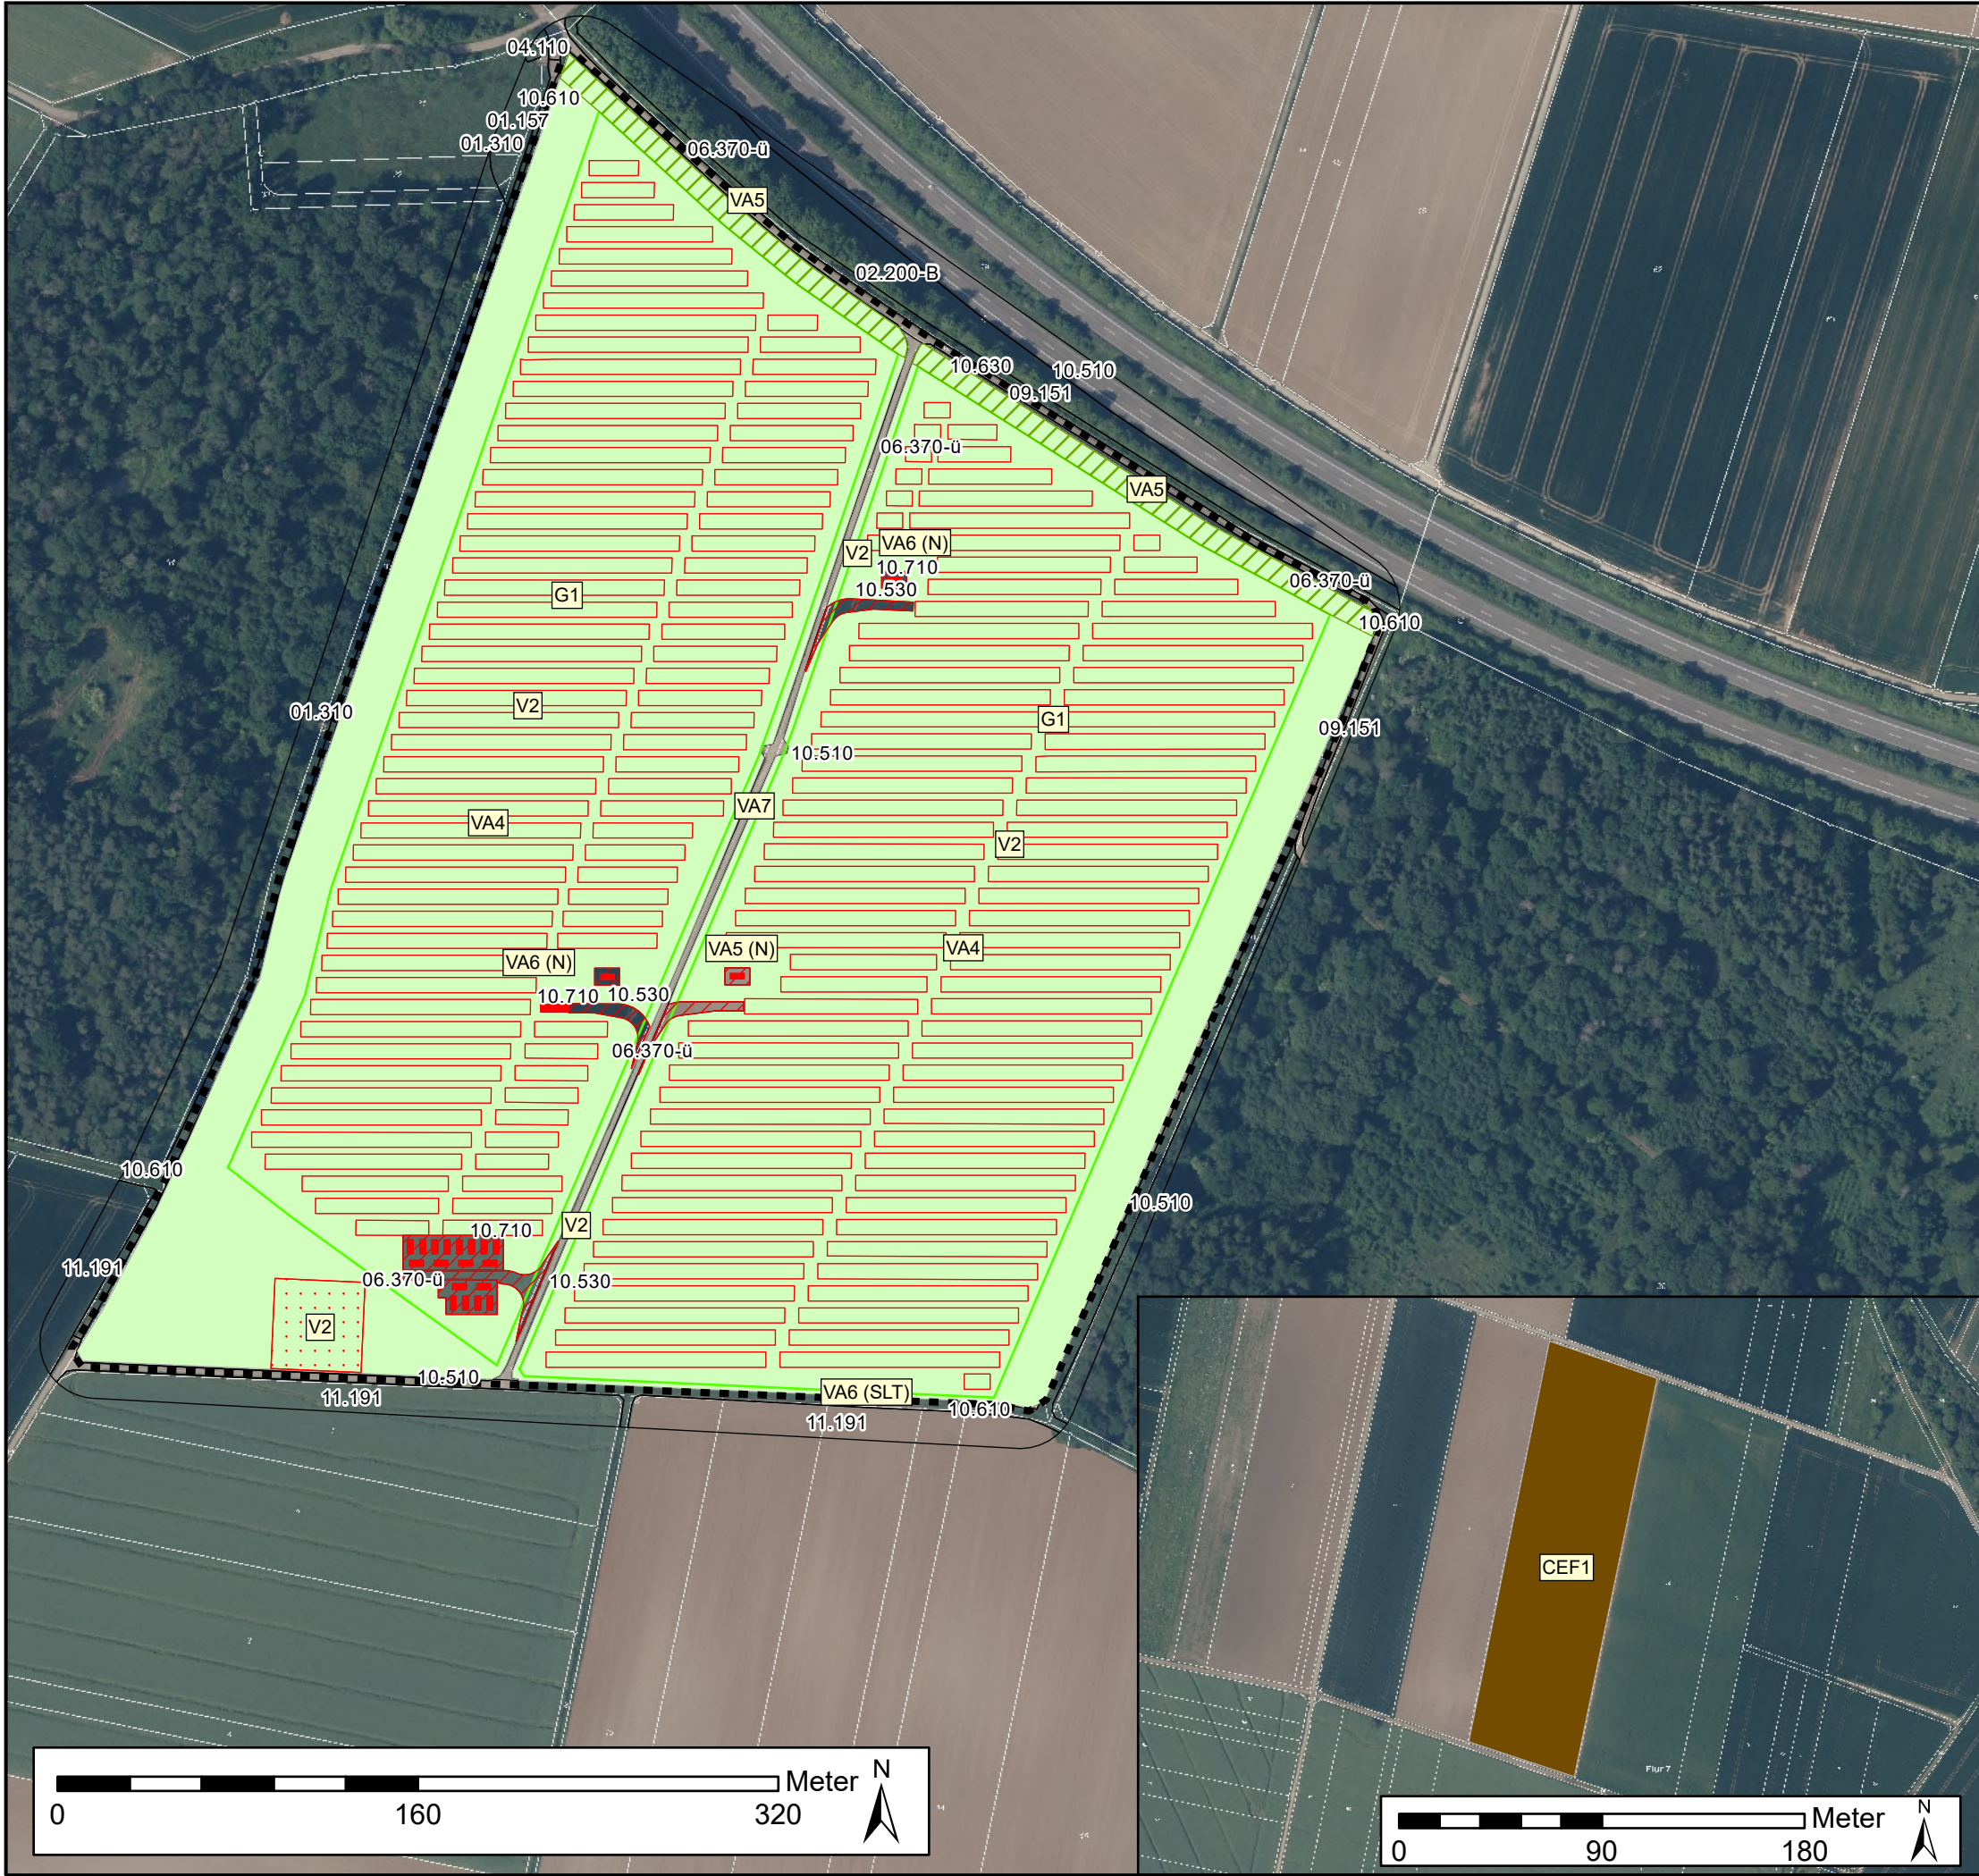

Legende

Biotopbestand

Wald

01.157

Neuanlage edellaubholzreicher Wälder

01.310

Mischwald

Gebüsche, Hecken, Gehölzsäume

02.200-B

Baumhecke

Einzelbäume, Baumgruppen

04.110

Einzelbaum, einheimisch, standortgerecht

Grünland

06.370-ü

Naturnahe Grünlandanlage, modulüberdeckt

Ruderalfluren und krautige Säume

09.151

Artenarme Feld-, Weg- und Wiesensäme frischer Standorte, linear

Versiegelte und teilversiegelte Flächen

10.510

Sehr stark oder völlig versiegelte Flächen

10.530

Schotter-, Kies- u. Sandflächen, -wege, -plätze

10.610

Bewachsene unbefestigte Feldwege

10.630

Wege mit hydraulisch gebundener Tragdeckschicht

10.710

Dachfläche, nicht begrünt

Äcker und Gärten

11.191

Acker, intensiv genutzt

Technische Planung

Sondergebiet Solar

Dachflächen (Trafos, Ersatzteilcontainer, Batteriespeicher)

geschotterte Bereiche

Lagerplatz

Zaun

Sonstige Grenzen

Geltungsbereich

Flurstücksgrenzen

Landschaftspflegerische und artenschutzrechtliche Maßnahmen

VA1

Minimierung des Eingriffs zur Errichtung von Baustraßen und Versiegelung
(keine Plandarstellung, da Geltungsbereich im gesamten Vorhabenbereich)

VA2

Erhalt der Durchgängigkeit
(keine Plandarstellung, da Geltungsbereich im gesamten Vorhabenbereich)

VA3

Bauzeitenregelung für Brutvogelarten
(keine Plandarstellung, da Geltungsbereich im gesamten Vorhabenbereich)

VA4

Vergrämnungsmaßnahme Feldlerche

VA5

Blühwiese inkl. Sand-, Lesestein- und Totholzhaufen; Heckenanlage

VA6

Anlage Nistkästen (N) und Sand-, Lesestein- und Totholzhaufen (SLT)

VA7

Pflegekonzept für die Feldlerche innerhalb der PVFA

G1

Naturnahe Grünlandeinsaat

CEF1

Ausgleichsfläche Feldlerche

V1

Ökologische Baubegleitung
(keine Plandarstellung, da Geltungsbereich im gesamten Vorhabenbereich)

V2

Bauzeitlicher Bodenschutz

Planungsbüro Dr. Huck

Landschaftsplanung

FFH/Natura 2000

Natur- und Artenschutz

Umweltverträglichkeitsprüfungen

Genehmigungsmanagement

Herzbachweg 75 D-63571 Gelnhausen info@buero-huck.de T. 06051-97717-0 F. 06051-97717-69 www.buero-huck.de

	Datum	Zeichen
bearbeitet	29.09.2025	Schmidt
gezeichnet	13.01.2026	Schmidt
geprüft	13.01.2026	Huck

Gelnhausen im Januar 2026

S.H.

Dr. Stefan Huck

Projektnummer: 21340

Auftraggeber:

ABO Energy GmbH & Co. KGaA

Unter den Eichen 7

65195 Wiesbaden

Projekt:

Solarpark Wohnbach

Planinhalt:

Anhang 2: Maßnahmenplan

Planformat: DIN-A3

Maßstab 1 : 3.000

Ausgleichsfläche Feldlerche

Maßstab 1 : 5.000

3			
2			
1			
Nr.	Art der Änderung	Datum	Zeichen