


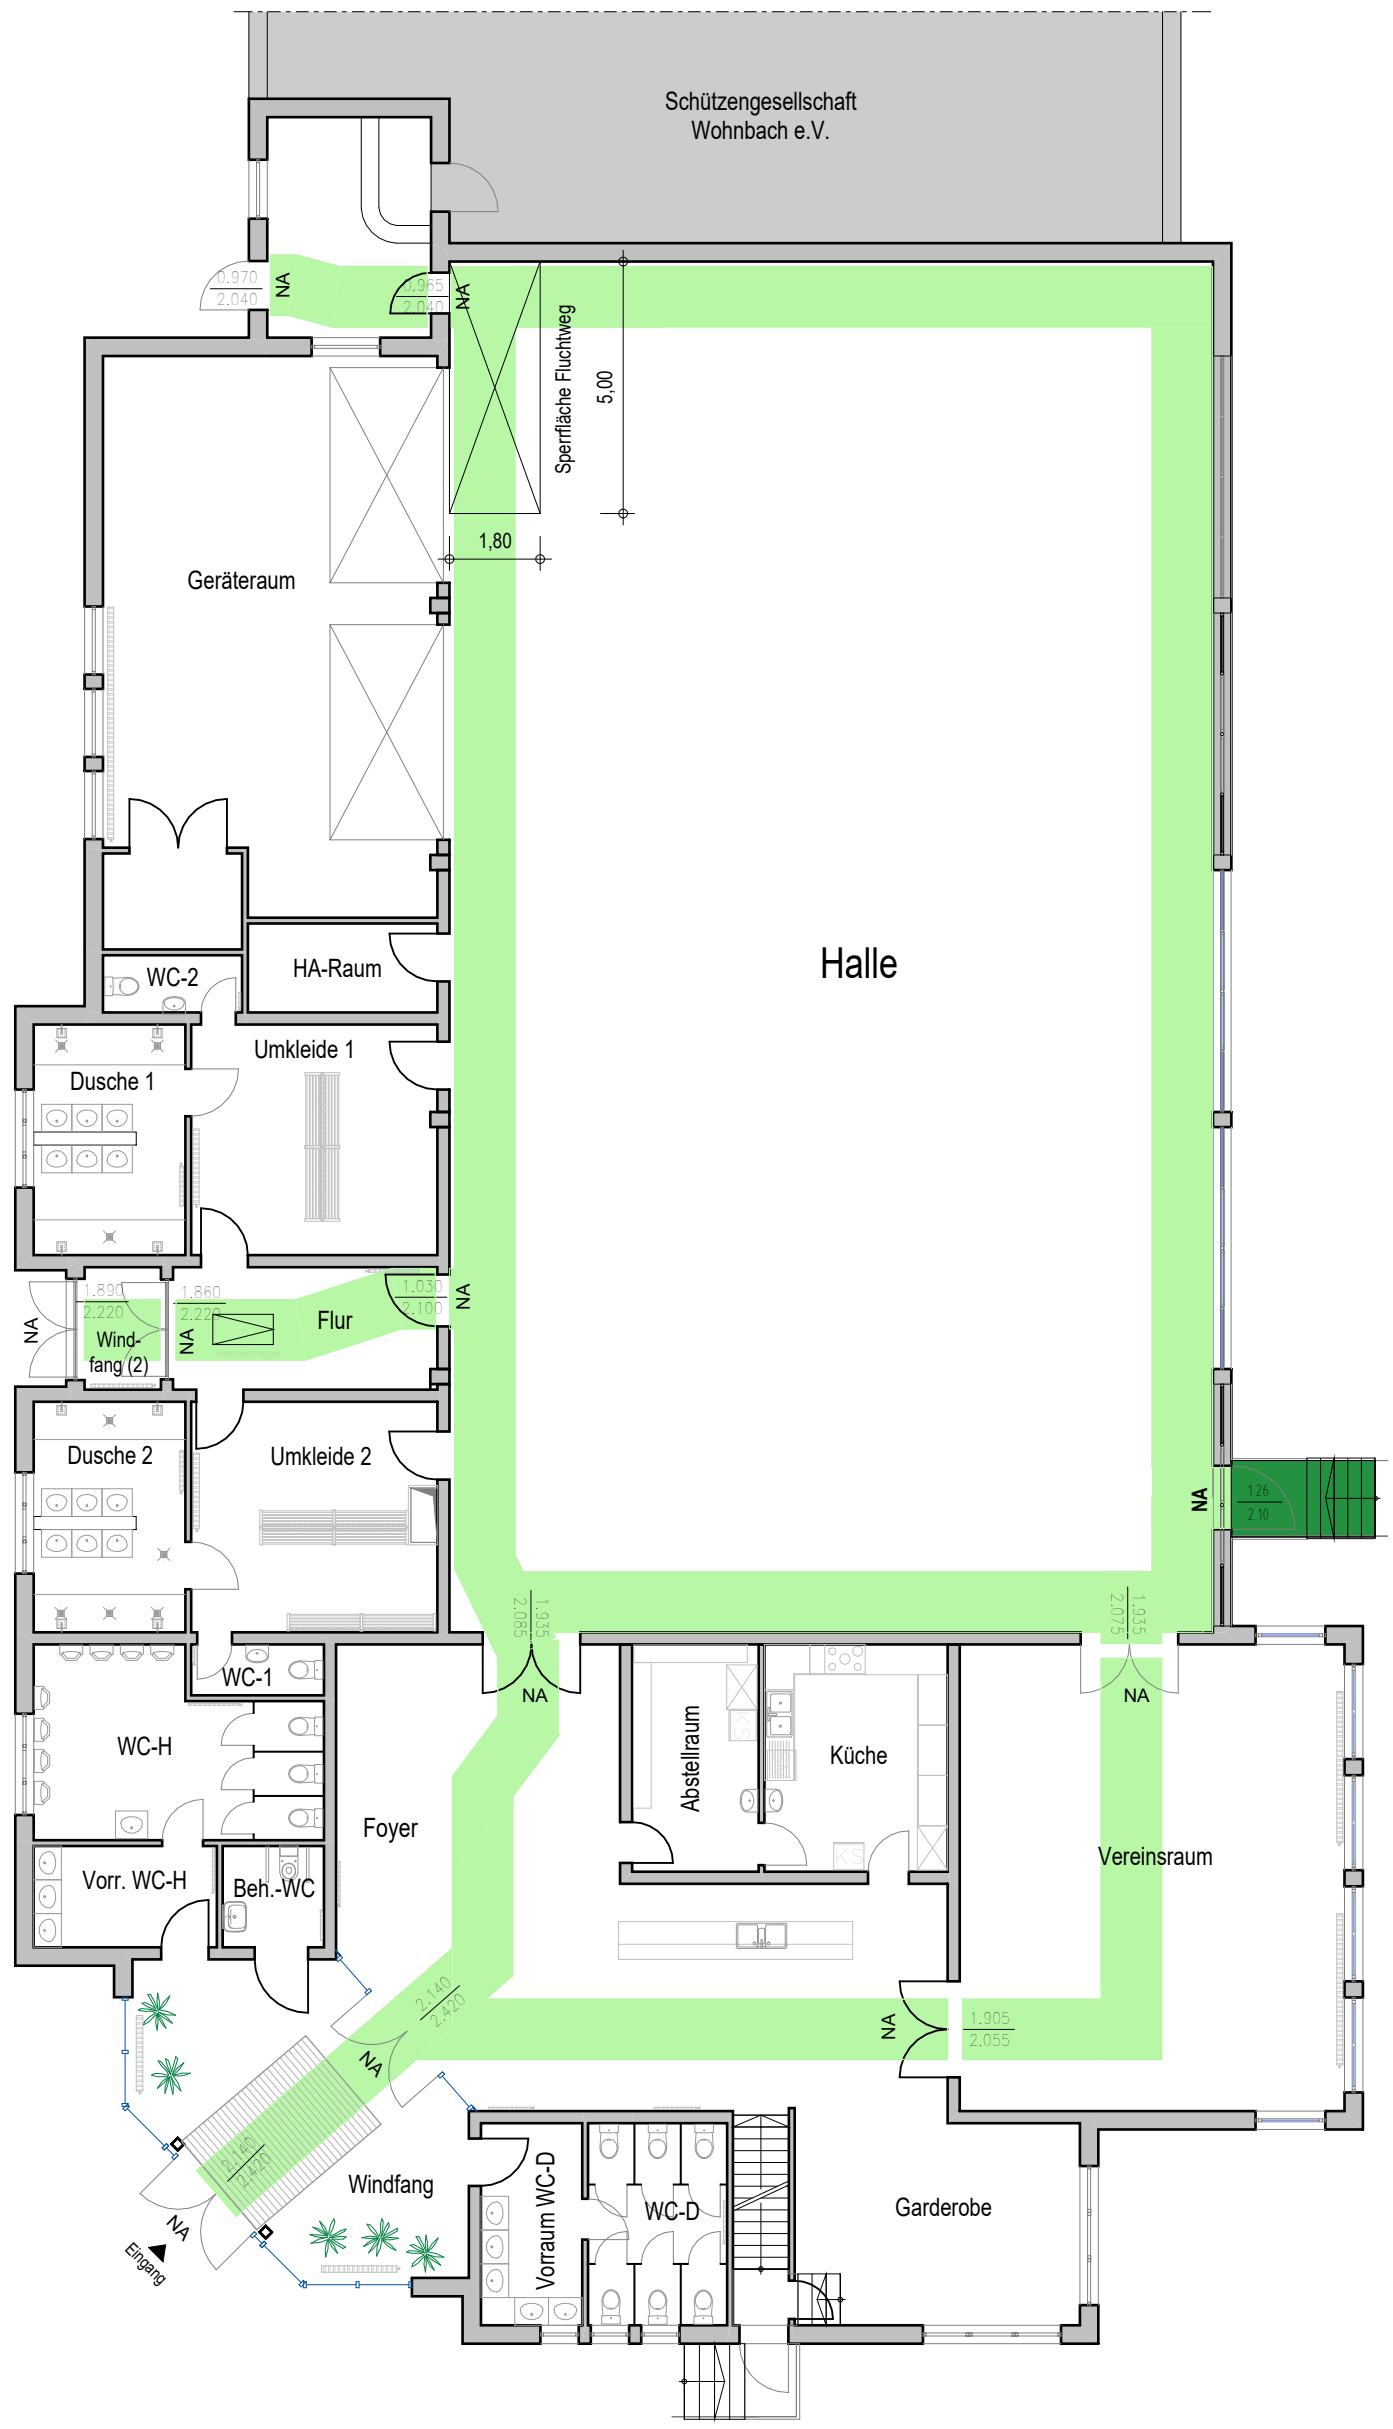

max. 550 Personen



Bauvorhaben	TURN- UND SPORTHALLE	27.07.2023
		gez.: KI
Bauherr	Gemeinde Wölfersheim Hauptstraße 60, 61200 Wölfersheim	Proj.: 23010
Bauort	Berggartenweg 10, 61200 Wölfersheim-Wohnbach	Blatt: P 03
Blattinhalt	Discoververanstaltung	Maßstab: 1 : 150