

Weingartenstraße

69015

26

Sporthalle

Fläche 890m²
 abzgl. 20% Stellfläche = 712m²
 f. Technik u. Tische = 1424 Pers.
 712m² x 2 Pers./m²
 Fluchtwegsbreite 4,80m

max. 800 Pers.

Bauwerk / Baumaßnahme:
 Sporthalle Södel

Gemarkung, Flur, Flurstück
 Weingartenstr. 26
 Wölfersheim - Södel

Planinhalt:
Bestuhlungsplan
 Discoveranstaltung

Maßstab: 1 : 200
 gez.: MK
 Datum: 30.10.06
 gepr.:


Planung:
 Manfried Krieger
 ARCHITECTUR

Manfried Krieger, Dipl.-Ing. Architekt
 Winchster Str. 2, 35394 Gleßen
 Tel. 0641-4990233
 Fax. 0641-4990266

Antragsteller:
 Gemeinde Wölfersheim
 Hauptstr. 60, 61200 Wölfersheim

Hr. Arnold, Bürgermeister

genehmigt:
 Bauaufsicht Wetteraukreis

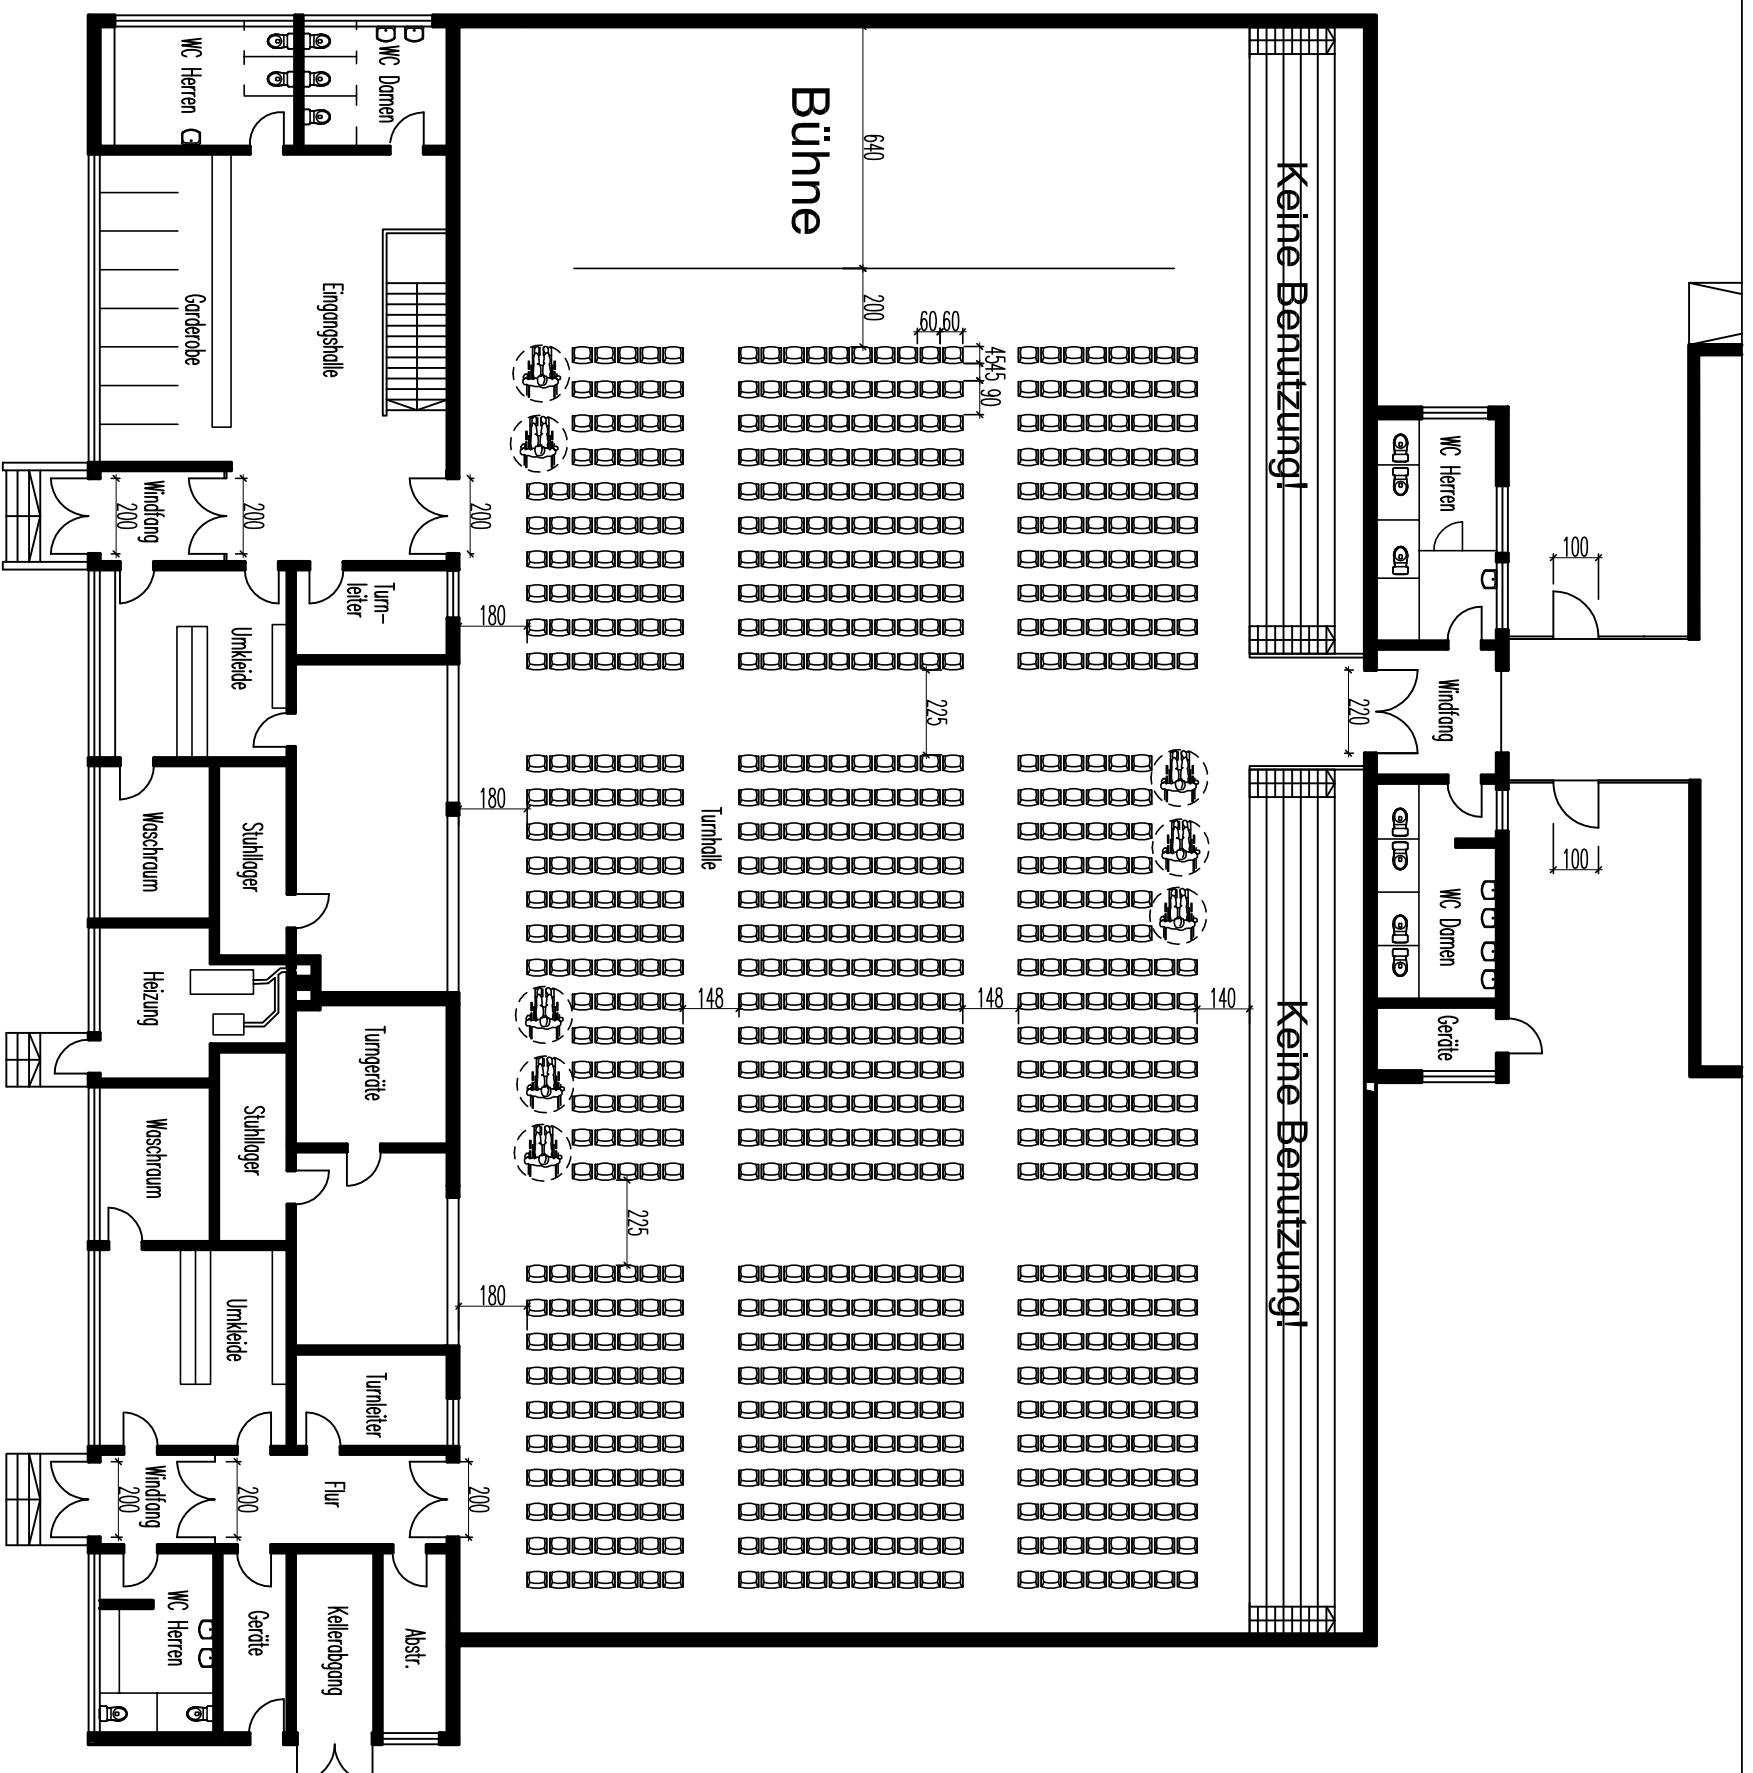

Weingartenstraße

26

SPOD

Fläche ca. 756m² x 2 Pers./m²
= 1512 Pers.

Fluchtwegsbreite 4,80m
max. 800 Pers.

Bauwerk / Baumaßnahme:
Sporthalle Södel

Gemarkung, Flur, Flurstück
Weingartenstr. 26
Wölfersheim - Södel

Planinhalt:
Bestuhlungsplan
Reihenbestuhlung


Planung:
Manfred Krieger
Architekt
Weingartenstr. 2, 35394 Gleißen
Tel. 0641-4990233
Fax. 0641-4990266

Antragsteller:
Gemeinde Wölfersheim
Hauptstr. 60, 61200 Wölfersheim

Manfred Krieger, Dipl. Ing. Architekt
Winchester Str. 2, 35394 Gleißen
Tel. 0641-4990233
Fax. 0641-4990266

Hr. Arnold, Bürgermeister

genehmigt:
Bauaufsicht Wetteraukreis

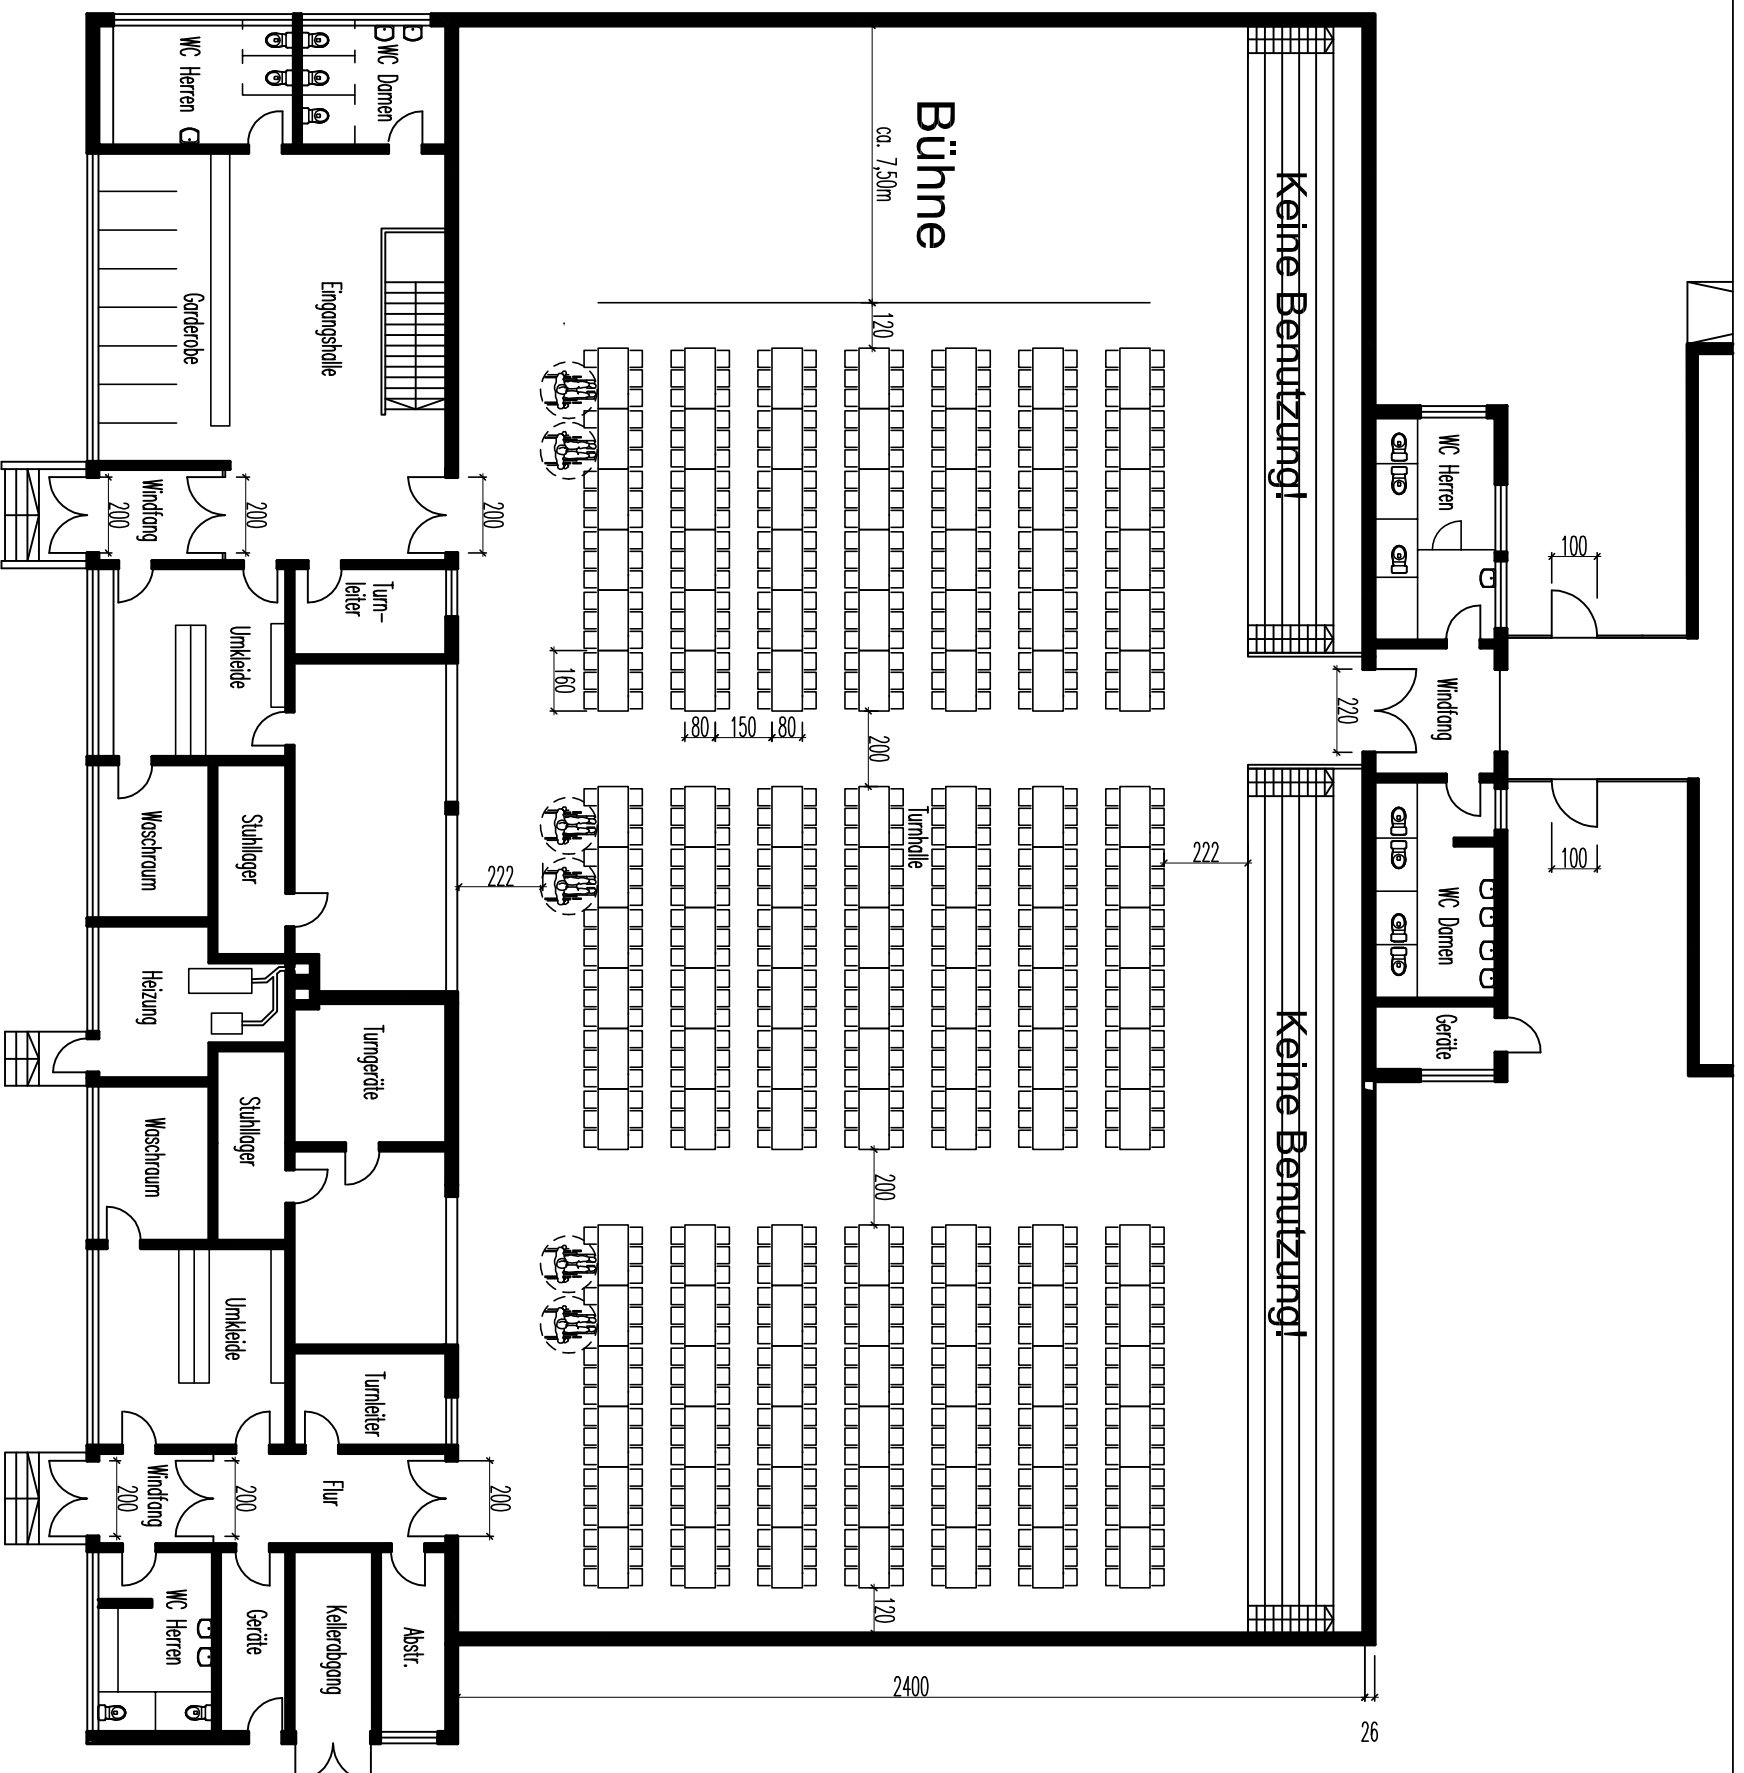

Weingartenstraße

26

SPOH

Fläche 756m²
756m² x 1 Pers./m² 756 Pers.

Bauwerk / Baumaßnahme: Sporthalle Södel
Gemarkung, Flur, Flurstück Weingartenstr. 26 Wölfersheim - Södel

Planinhalt: Bestuhlungsplan
Tischreihen
Maßstab: 1 : 200
gez.: MK
Datum: 30.10.06
gepr.:

Planung: Manfred Krieg
Manfred Krieg, Dipl. Ing. Architekt
Winchester Str. 2, 35394 Gießen
Tel. 0641-4990233
Fax. 0641-4990266

Antragssteller: Gemeinde Wölfersheim
Hauptstr. 60, 61200 Wölfersheim

Hr. Arnold, Bürgermeister
Baubaufsicht Wetteraukreis