


# ERDGESCHOSS

HOTEL

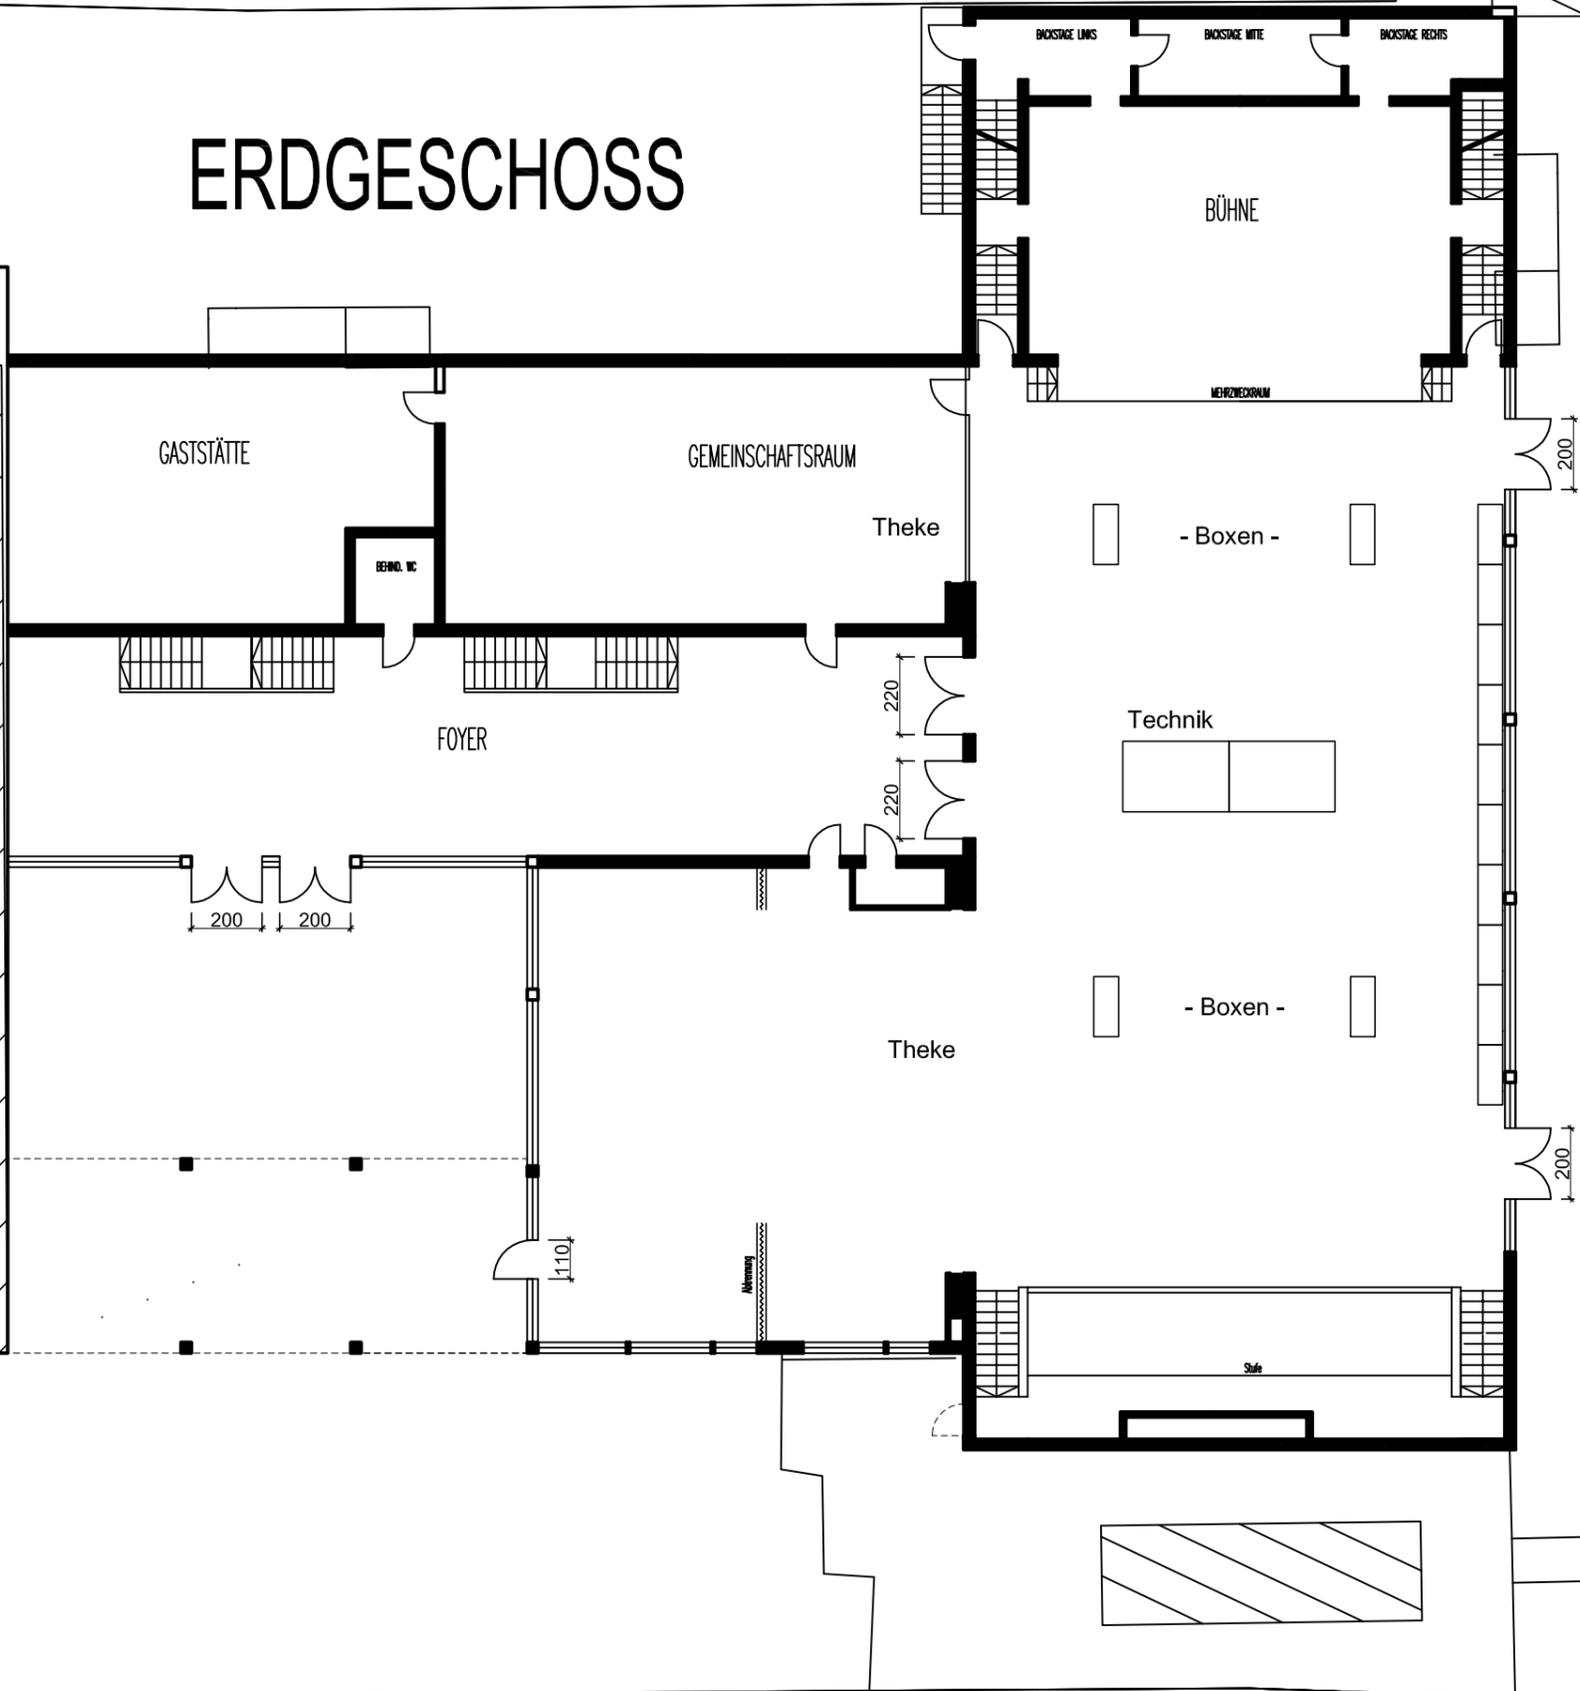

Querstraße

028/3

Mehrzweckraum	379m <sup>2</sup>
Empore	49m <sup>2</sup>
Vereine	152m <sup>2</sup>
Gemeinschaftsräume	152m <sup>2</sup>
<b>Summe</b>	<b>580m<sup>2</sup></b>

Mehrzweckraum und Vereinsräume:  
 max. **928 Personen**


Nur Mehrzweckraum:  
 max. **685 Personen**

Mehrzweckraum, Vereinsräume u. Gemeinschaftsräume:  
 max. **1102 Personen**

Bauwerk / Baumaßnahme: <b>Wetterauhalle</b> Gemeinde Wölfersheim		Gemarkung, Flur, Flurstück Querstr. 4 61200 Wölfersheim	
Planinhalt: <b>Bestuhlungsplan</b> Discoververanstaltung		Maßstab:	1 : 100
		gez.:	MK
		Datum:	30.10.06
		gepr.:	
Planung:		Manfred Krieg, Dipl. Ing. Architekt Winchester Str. 2, 35394 Gießen Tel. 0641-4990233 Fax.0641-4990266	
Antragssteller: Gemeinde Wölfersheim Hauptstr.60, 61200 Wölfersheim	genehmigt:		
Hr. Arnold, Bürgermeister	Bauaufsicht Wetteraukreis		

# ERDGESCHOSS

HOTEL

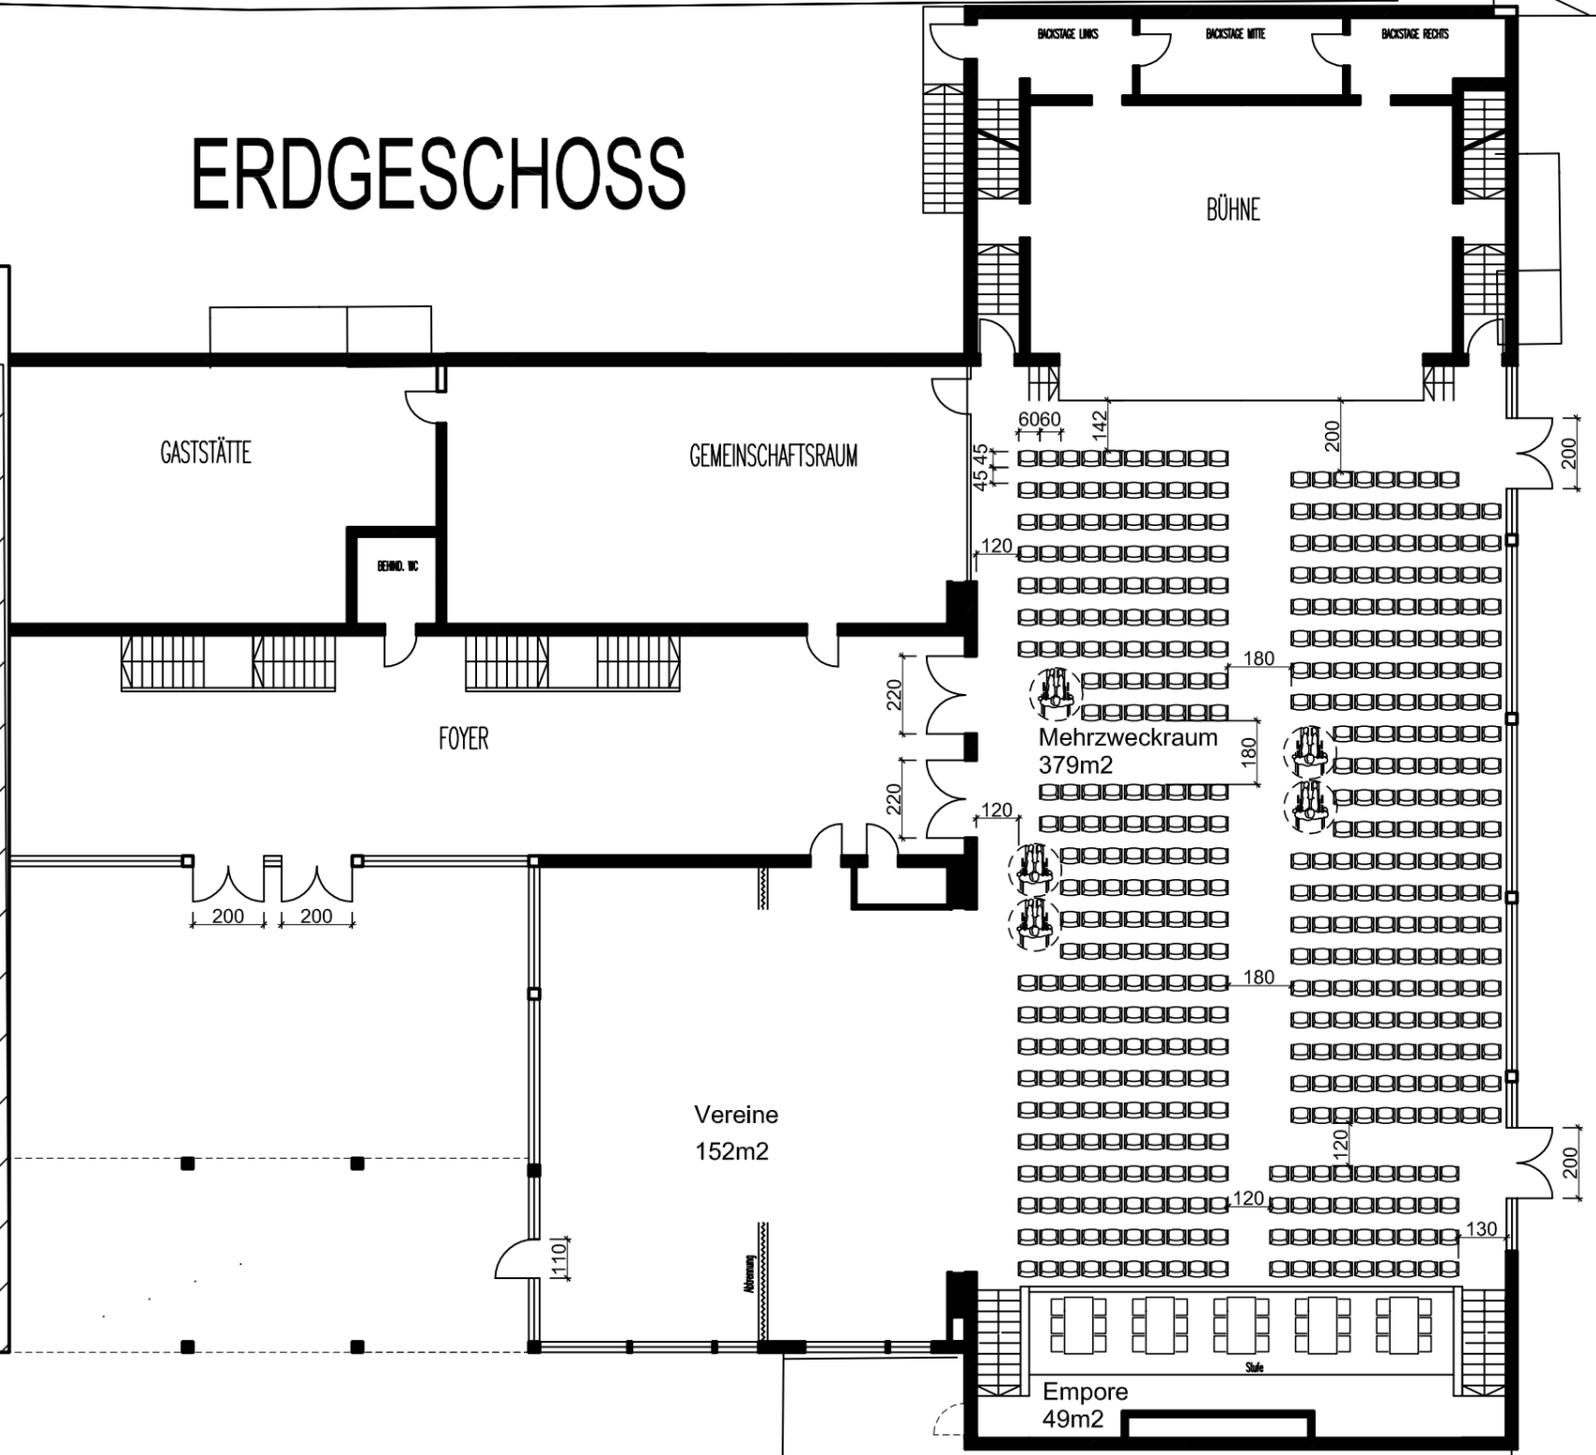

Querstraße

Mehrzweckraum	379m <sup>2</sup>
Empore	49m <sup>2</sup>
Vereine	152m <sup>2</sup>
<b>Summe</b>	<b>580m<sup>2</sup></b>

Nur Mehrzweckraum:  
  
max. 428 Plätze

Mehrzweckraum und Vereinsräume:  
max. 580 Plätze  
  
mögl. 505 Plätze

Bauwerk / Baumaßnahme: <b>Wetterauhalle</b> Gemeinde Wölfersheim		Gemarkung, Flur, Flurstück Querstr. 4 61200 Wölfersheim	
Planinhalt: <b>Bestuhlungsplan</b> Reihenbestuhlung		Maßstab:	1 : 200
		gez.:	MK
		Datum:	30.10.06
		gepr.:	
Planung:		Manfred Krieg, Dipl. Ing. Architekt Winchester Str. 2, 35394 Gießen Tel. 0641-4990233 Fax. 0641-4990266	
Antragssteller: Gemeinde Wölfersheim Hauptstr.60, 61200 Wölfersheim		genehmigt:	
Hr. Arnold, Bürgermeister		Bauaufsicht Wetteraukreis	

# ERDGESCHOSS

HOTEL

GASTSTÄTTE

GEMEINSCHAFTSRAUM

BEHÖR. WC

FOYER

Vereine

BACKSTAGE LINKS BACKSTAGE MITTE BACKSTAGE RECHTS

BÜHNE

Mehrzweckraum

200 200

220

220

156

1020

180

260

850

153.5

180

180

150

120

200

200

Querstraße

1028/3

Mehrzweckraum	379m <sup>2</sup>
Empore	49m <sup>2</sup>
Vereine	152m <sup>2</sup>
<b>Summe</b>	<b>580m<sup>2</sup></b>

Mehrzweckraum und Vereinsräume:  
max. 580 Plätze

mögl. 475 Plätze

Bauwerk / Baumaßnahme:  
**Wetterauhalle**  
Gemeinde Wölfersheim

Gemarkung, Flur, Flurstück  
Querstr. 4  
61200 Wölfersheim

Planinhalt:

**Bestuhlungsplan**  
Tischreihen

Maßstab: 1 : 200

gez.: MK

Datum: 30.10.06

gepr.:

Planung:

**Manfred Krieg**  
Architektur

Manfred Krieg, Dipl. Ing. Architekt  
Winchester Str. 2, 35394 Gießen  
Tel. 0641-4990233  
Fax.0641-4990266

Antragssteller:  
Gemeinde Wölfersheim  
Hauptstr.60, 61200 Wölfersheim

genehmigt:

Hr. Arnold, Bürgermeister

Bauaufsicht Wetteraukreis