


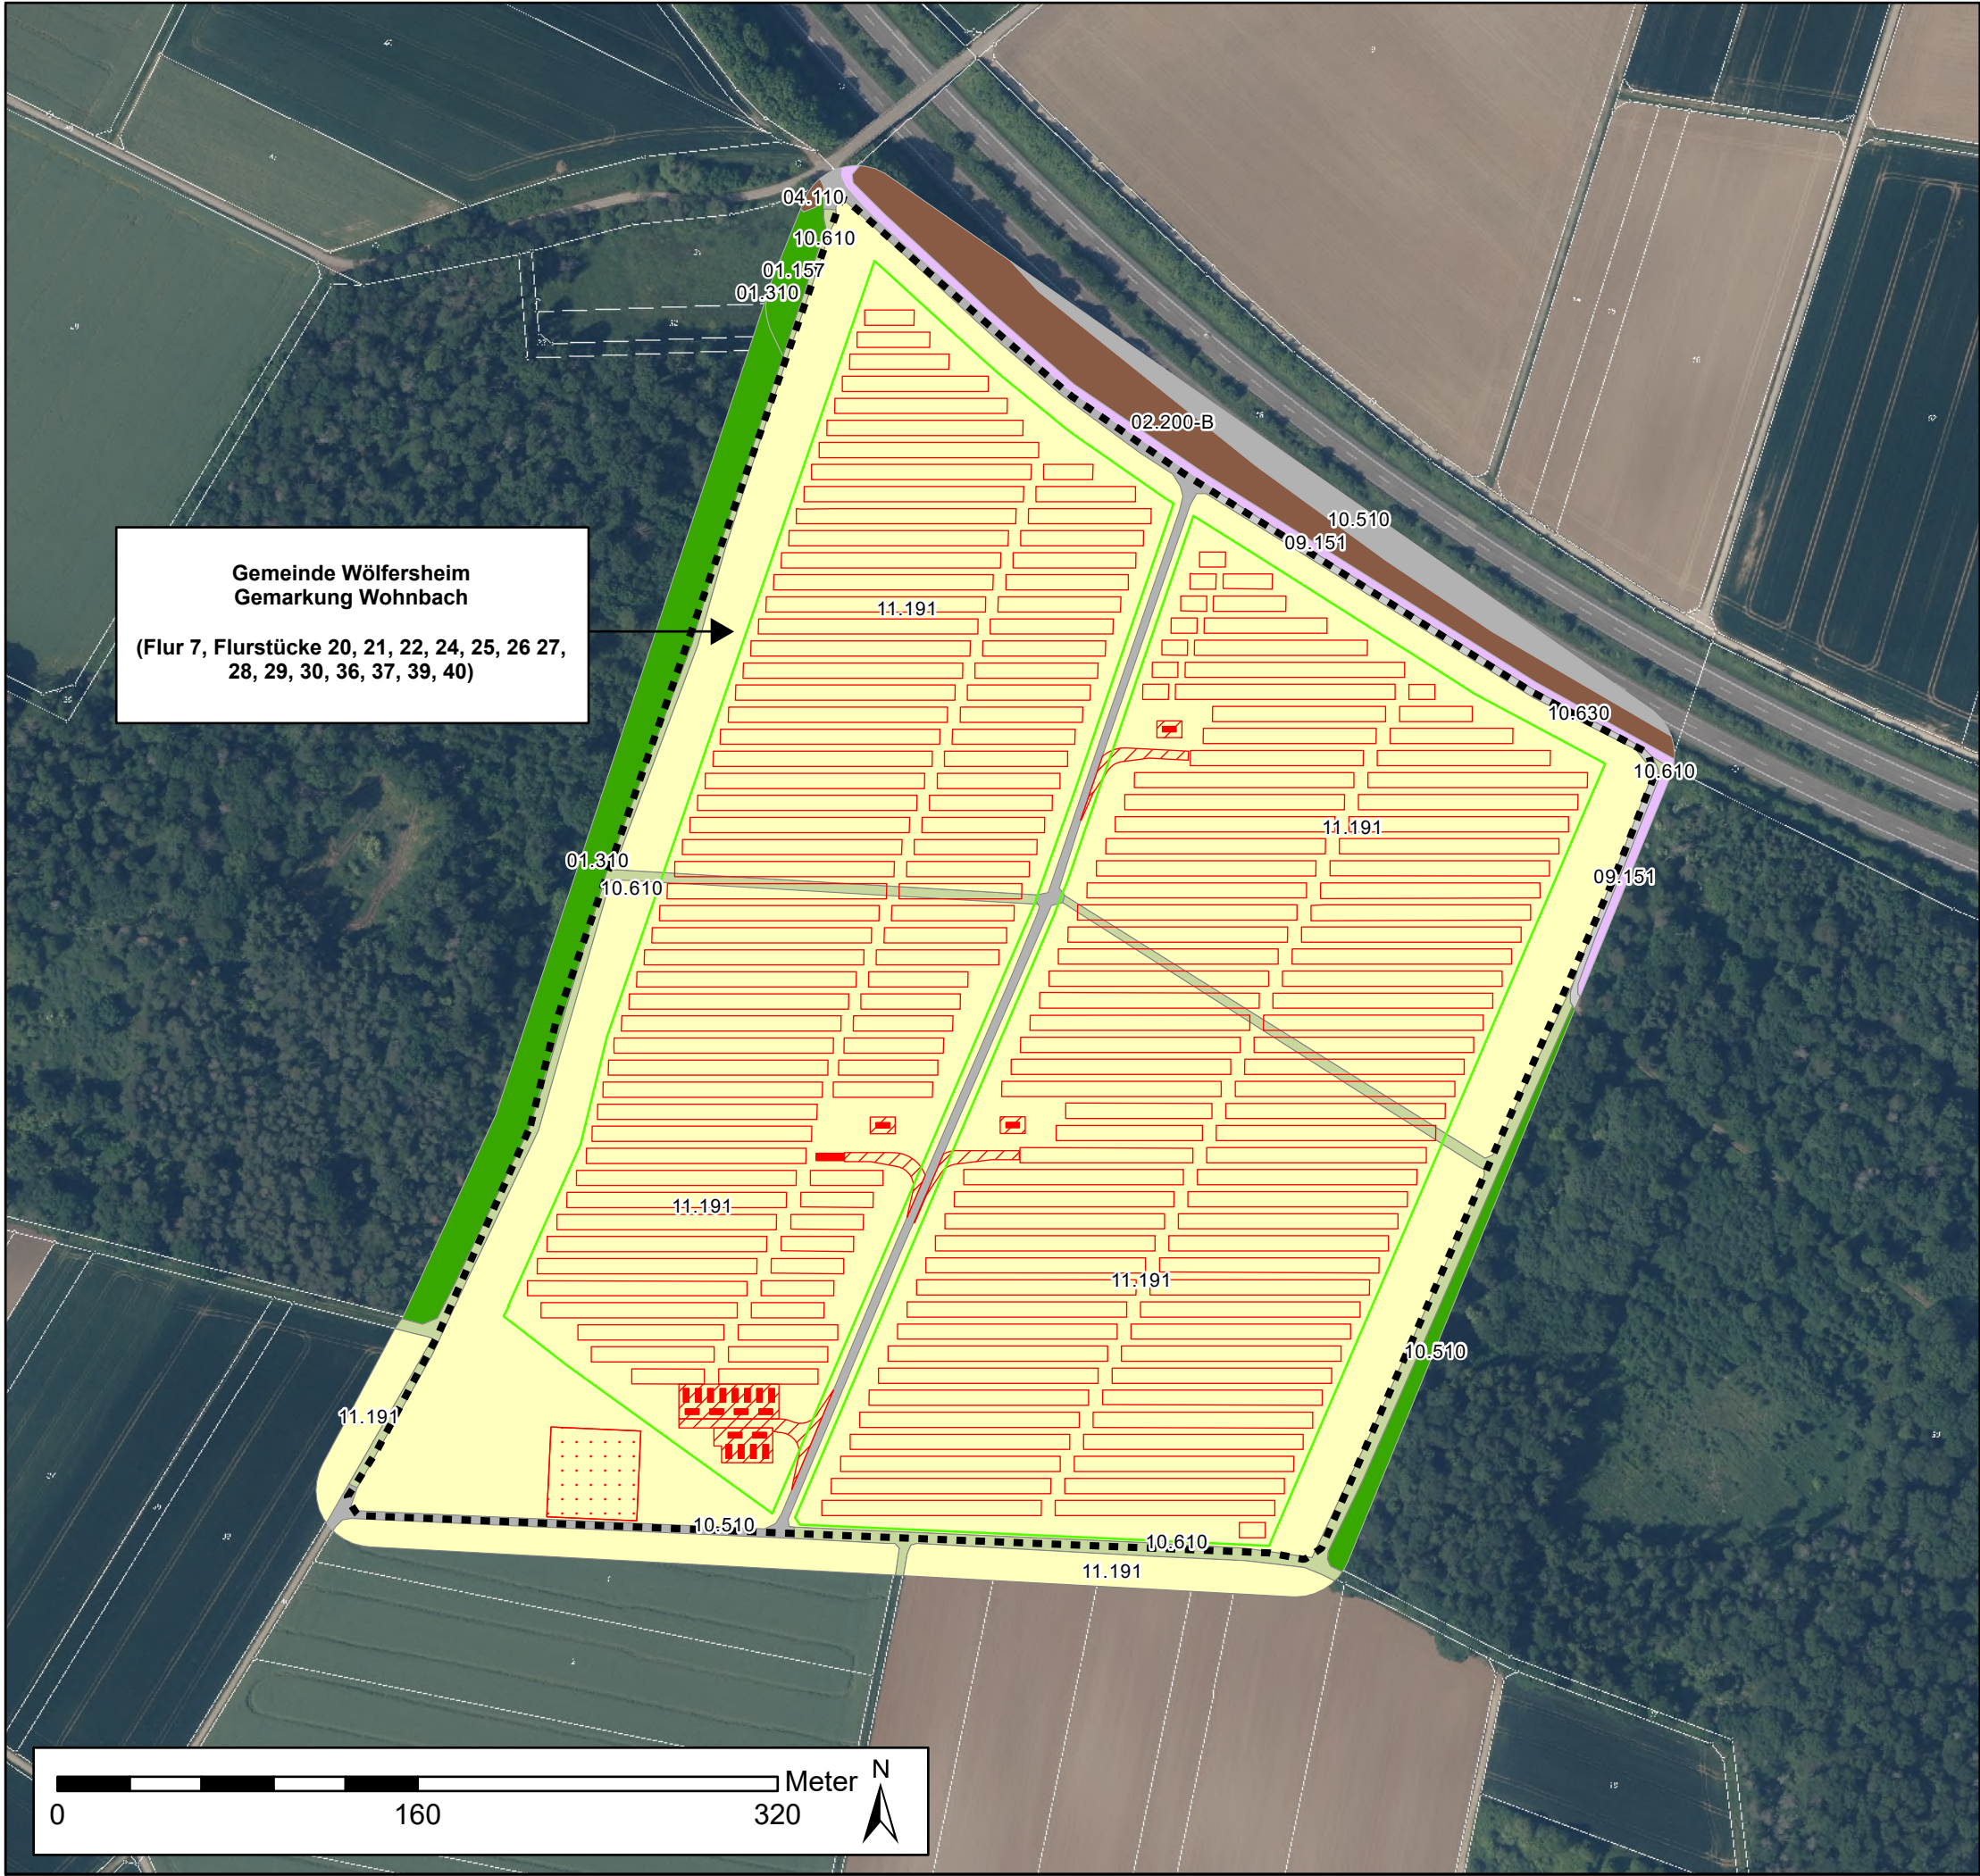

Legende

Biotopbestand

- Wald
- 01.157 Neuanlage edellaubholzreicher Wälder
 - 01.310 Mischwald
- Gebüsche, Hecken, Gehölzsäume
- 02.200-B Baumhecke
- Einzelbäume, Baumgruppen
- 04.110 Einzelbaum, einheimisch, standortgerecht
- Ruderalfluren und krautige Säume
- 09.151 Artenarme Feld-, Weg- und Wiesensäme frischer Standorte, linear
- Versiegelte und teilversiegelte Flächen
- 10.510 Sehr stark oder völlig versiegelte Flächen
 - 10.610 Bewachsene unbefestigte Feldwege
 - 10.630 Wege mit hydraulisch gebundener Tragdeckschicht
- Äcker und Gärten
- 11.191 Acker, intensiv genutzt

Schutzgebiete

Heilquellenschutzgebiet "HSQSG Bad Nauheim", quantitative Schutzzone D
(keine Prädarstellung, da Geltungsbereich vollständig innerhalb)

Technische Planung

- Sondergebiet Solar (Modultische)
- Dachflächen (Trafos, Ersatzteilcontainer, Batteriespeicher)
- geschotterte Bereiche
- Lagerplatz
- Zaun

Sonstige Grenzen

- Geltungsbereich
- Flurstücksgrenzen

Datengrundlage: DOP ALK Hessen, Hessische Verwaltung für Bodenmanagement und Geoinformation

	Planungsbüro Dr. Huck	
	Landschaftsplanung FFH/Natura 2000 Natur- und Artenschutz Umweltverträglichkeitsprüfungen Genehmigungsmanagement	
	Herzbachweg 75 D-63571 Gelnhausen info@buero-huck.de T. 06051-97717-0 F. 06051-97717-69 www.buero-huck.de	
	Gelnhausen im Januar 2026 Dr. Stefan Huck	
Auftraggeber:		
ABO Energy GmbH & Co. KGaA		
Unter den Eichen 7		
65195 Wiesbaden		
Projekt:		
Solarpark Wohnbach		
Planinhalt:		
Anhang 1: Bestandsplan		
Planformat: DIN-A3		Maßstab 1 : 3.000
3		
2		
1		
Nr.	Art der Änderung	Datum Zeichen