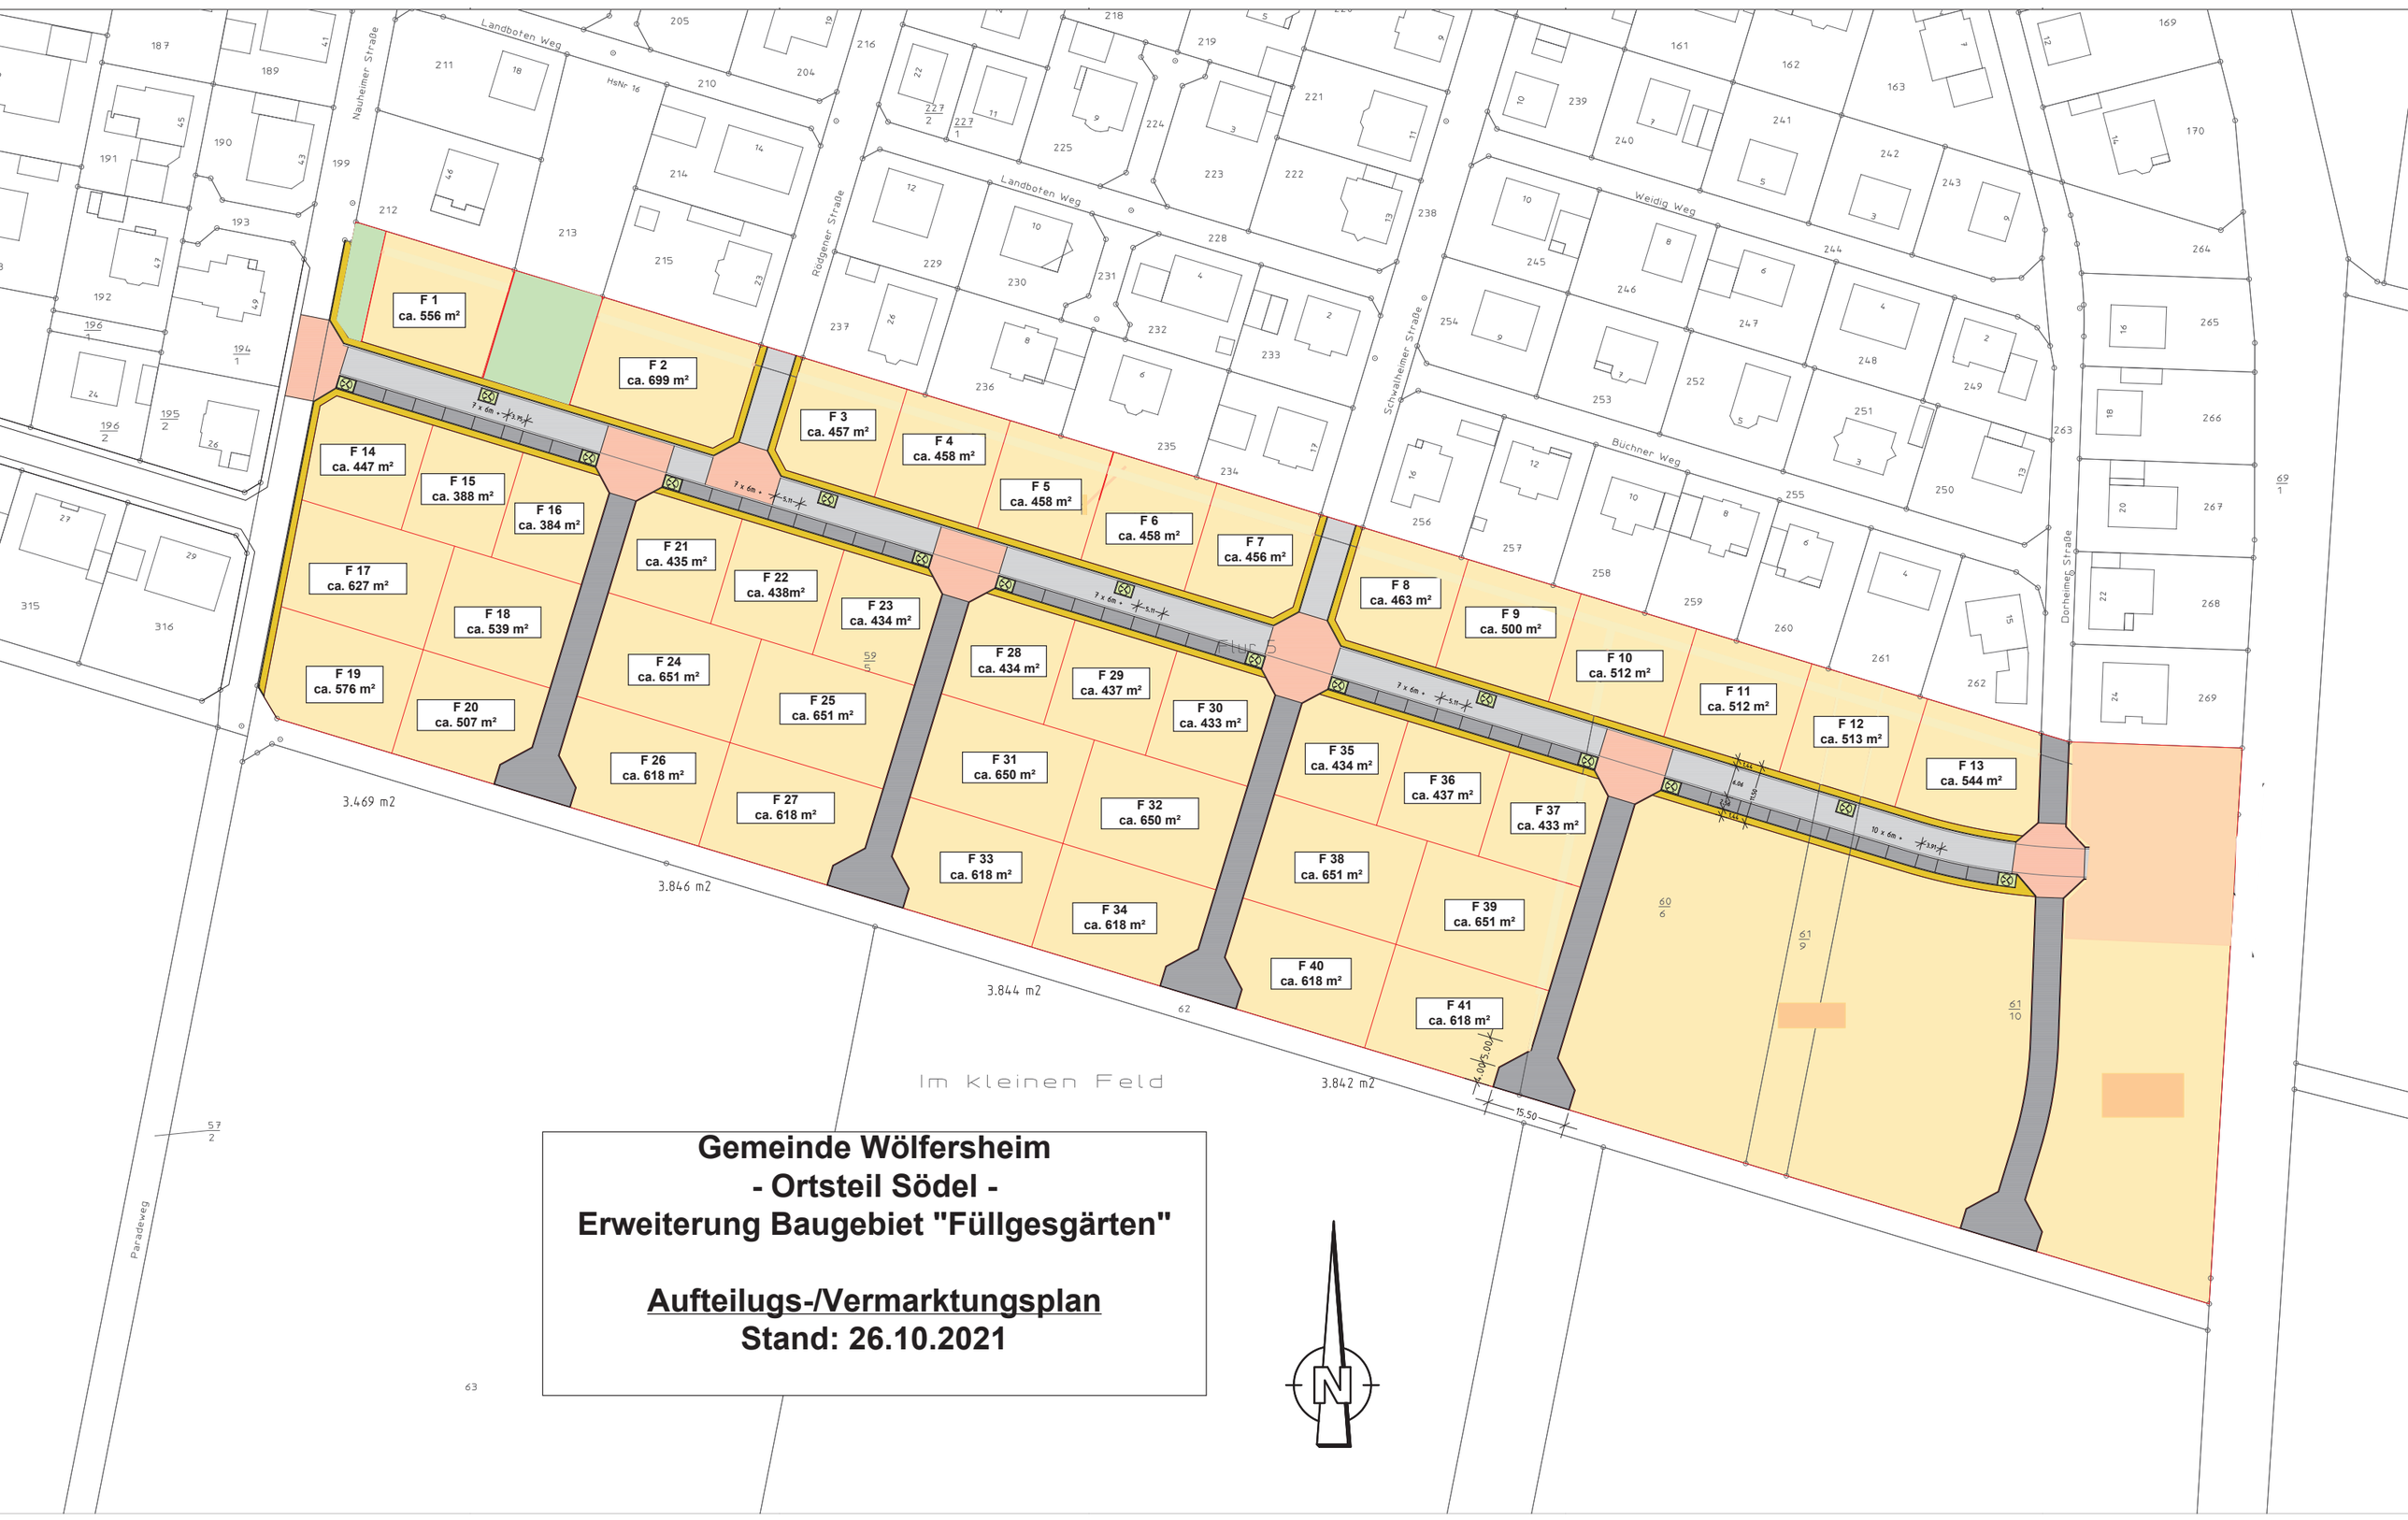
Gemeinde Wölfersheim
- Ortsteil Södel -
Erweiterung Baugebiet "Füllgesgärten"
Aufteilugs-/Vermarktungsplan
Stand: 26.10.2021
Landboten Weg
Nauheimer Straße
Rodgener Straße
Schwalheimer Straße
Weidig Weg
Büchner Weg
Dorheimer Straße
Im kleinen Feld
Parsdeweg
FLUR 5
F 1 ca. 556 m²
F 2 ca. 699 m²
F 3 ca. 457 m²
F 4 ca. 458 m²
F 5 ca. 458 m²
F 6 ca. 458 m²
F 7 ca. 456 m²
F 8 ca. 463 m²
F 9 ca. 500 m²
F 10 ca. 512 m²
F 11 ca. 512 m²
F 12 ca. 513 m²
F 13 ca. 544 m²
F 14 ca. 447 m²
F 15 ca. 388 m²
F 16 ca. 384 m²
F 17 ca. 627 m²
F 18 ca. 539 m²
F 19 ca. 576 m²
F 20 ca. 507 m²
F 21 ca. 435 m²
F 22 ca. 438m²
F 23 ca. 434 m²
F 24 ca. 651 m²
F 25 ca. 651 m²
F 26 ca. 618 m²
F 27 ca. 618 m²
F 28 ca. 434 m²
F 29 ca. 437 m²
F 30 ca. 433 m²
F 31 ca. 650 m²
F 32 ca. 650 m²
F 33 ca. 618 m²
F 34 ca. 618 m²
F 35 ca. 434 m²
F 36 ca. 437 m²
F 37 ca. 433 m²
F 38 ca. 651 m²
F 39 ca. 651 m²
F 40 ca. 618 m²
F 41 ca. 618 m²
7 x 6m
10 x 6m
3.469 m2
3.846 m2
3.844 m2
3.842 m2
15,50
N